

"Хургатай хайрхан"ХХК-ний ашиглах газрын байршлын зураг




Солбилцлын систем: WGS_1984_TM_Zone_48N

Ашиглалтын газрын нийт талбай 10 га

Д/д	X	Y
1	5438018.667	440272.229
2	5437938.369	440610.024
3	5437631.452	440528.903
4	5437516.093	440432.594
5	5437664.927	440294.69
6	5437684.232	440311.457
7	5437702.194	440293.224
8	5437683.711	440273.146
9	5437728.004	440238.745
10	5437898.327	440394.567

Зургийн масштаб : 1:10,000 1 сантиметрт = 100 метр багтана

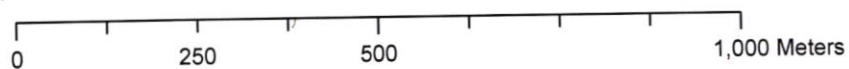

"Хургатай хайрхан"ХХК-ний ашиглах газрын байршлын зураг



Солбилцлын систем: WGS_1984_TM_Zone_48N

Ашиглалтын газрын нийт талбай 20 га

Д/д	X	Y
1	5434505.8	440590.24
2	5434508.8	440850.34
3	5433713.49	440876.35
4	5433711.48	440631.25

Зургийн масштаб : 1:10,000 1 сантиметрт = 100 метр багтана

